



歩車道ブロック乗入B～E

尺度 1/10

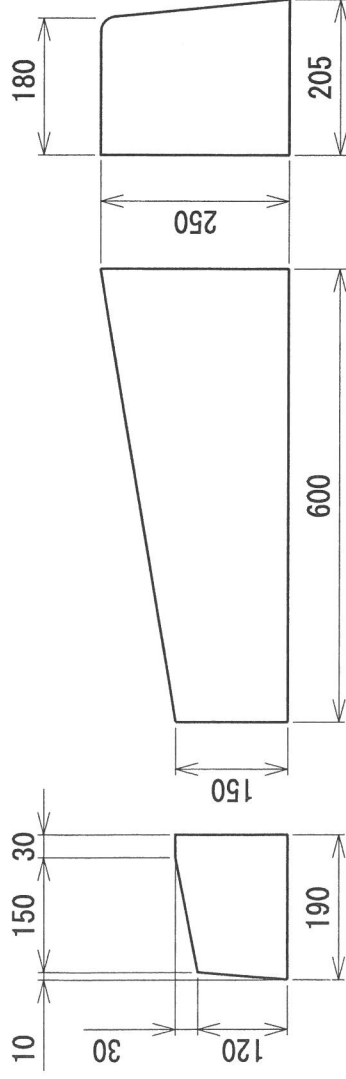

1段乗入

参考重量50 k g

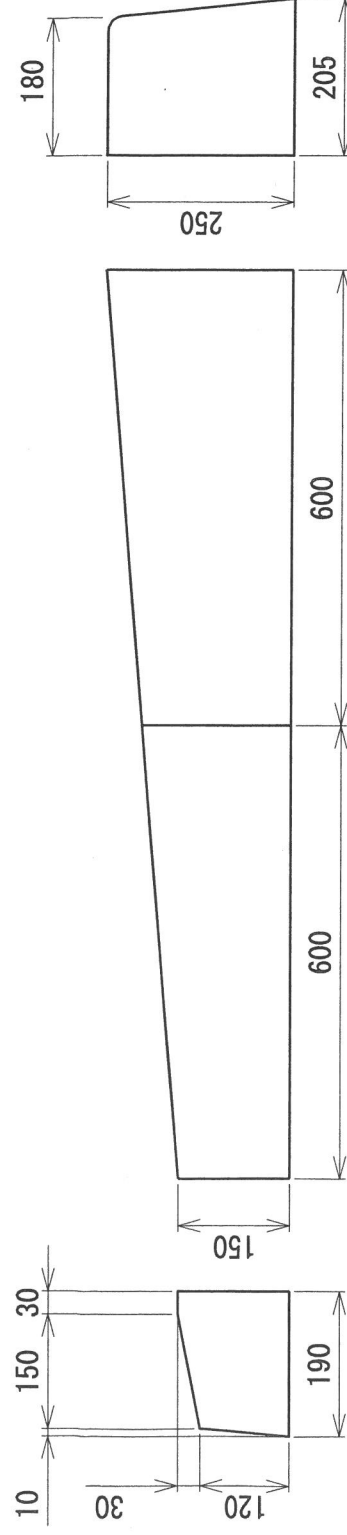

2段乗入

参考重量20 k g

参考重量57 k g