



車止めブロック SE型 大型車用4連

S:1/15

平 面 図

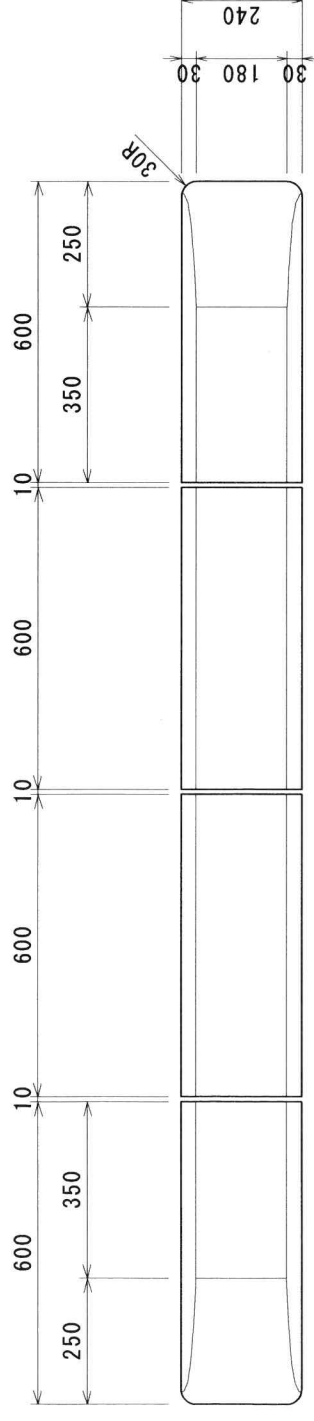

正 面 図

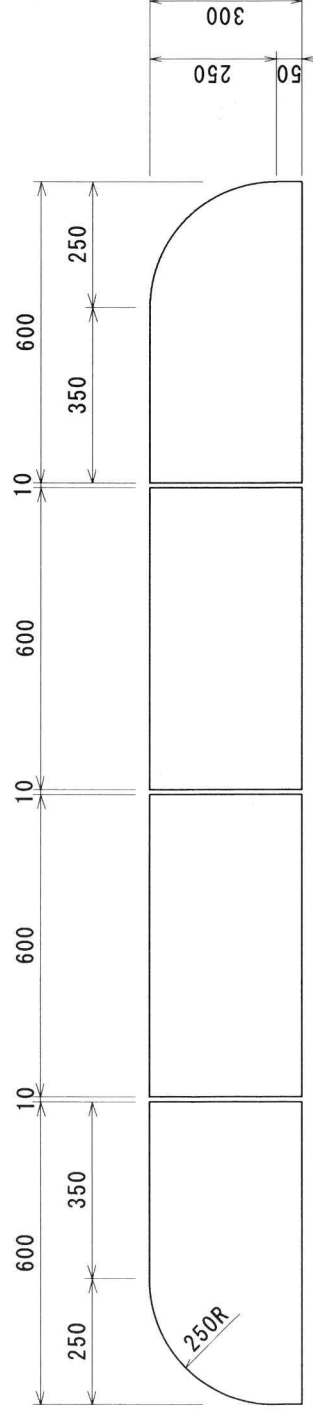

断 面 図

